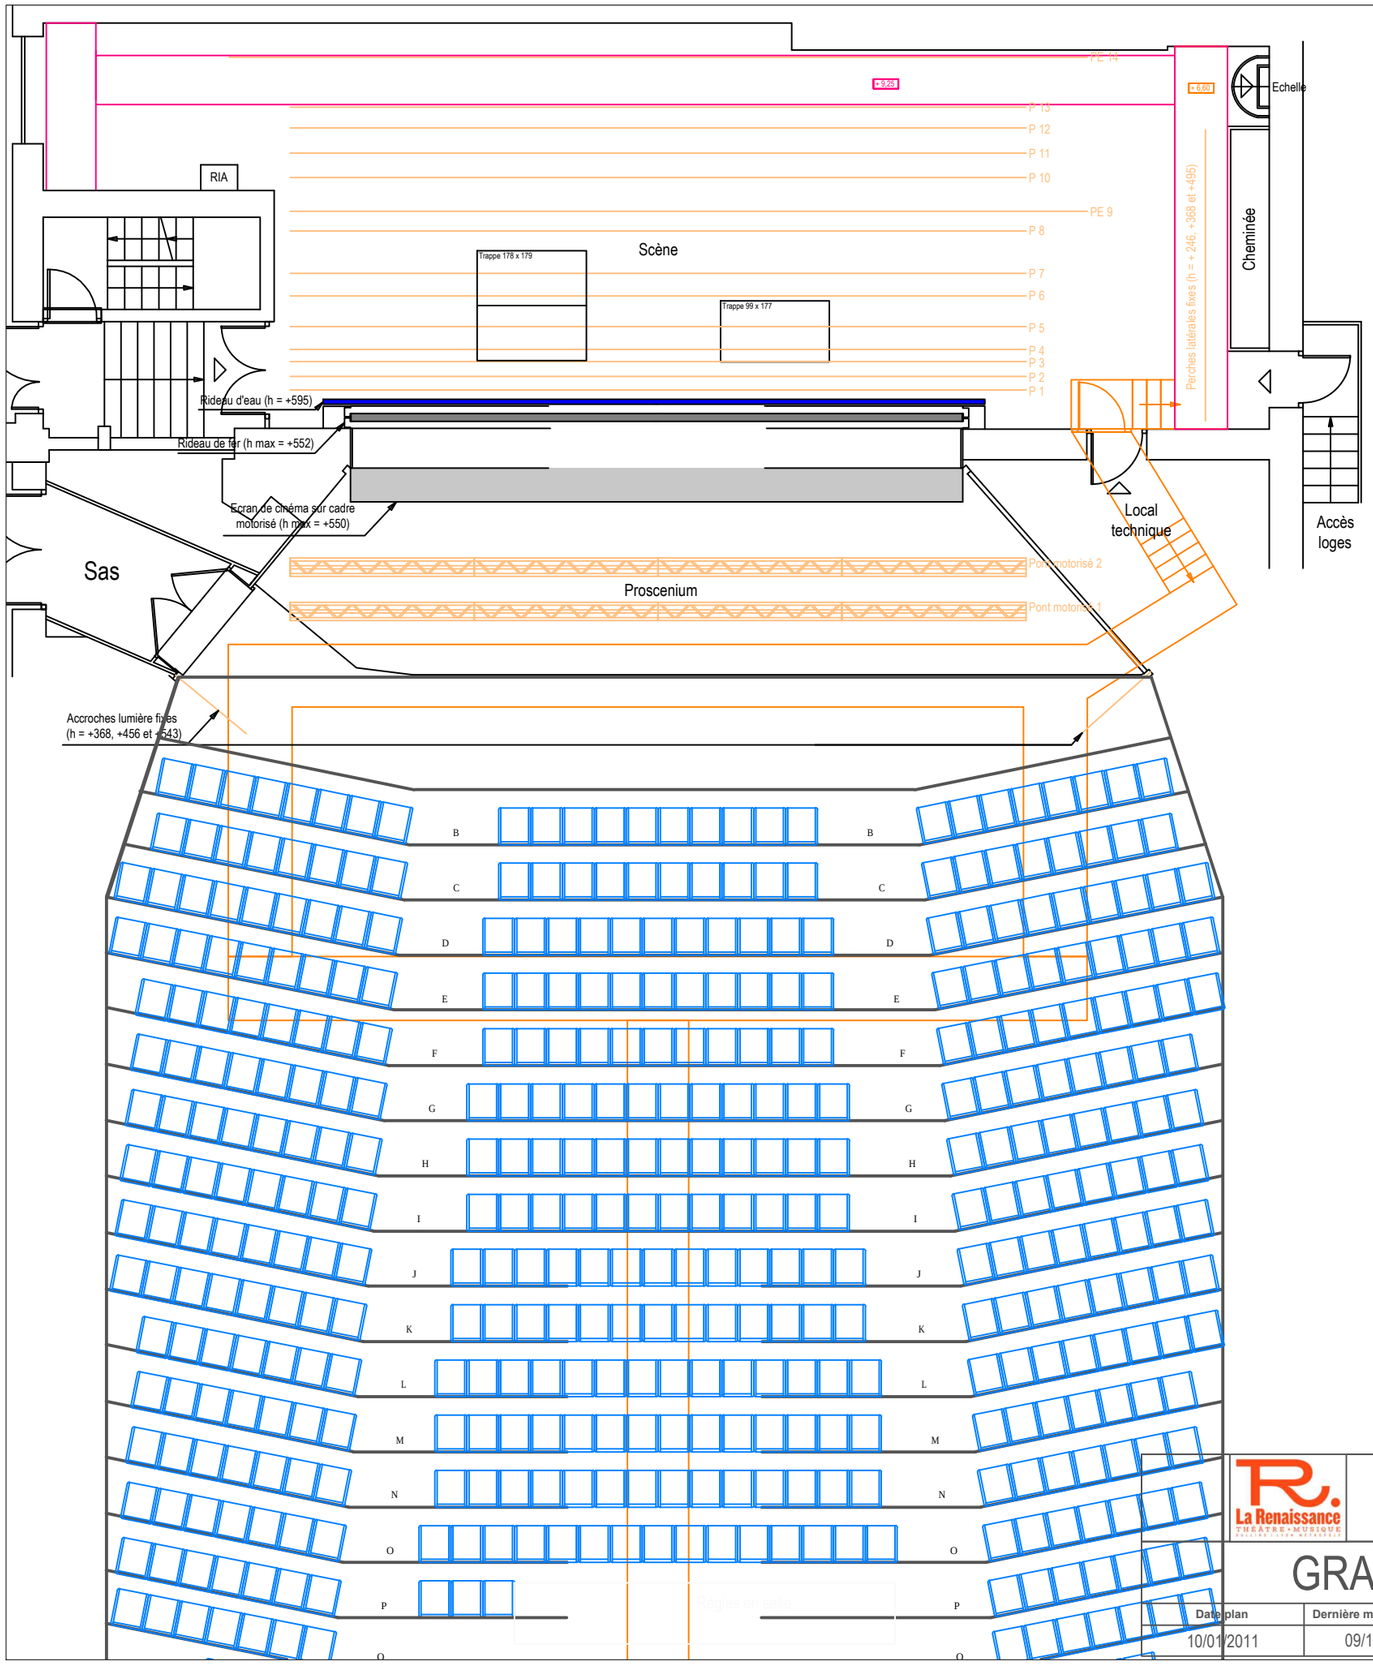

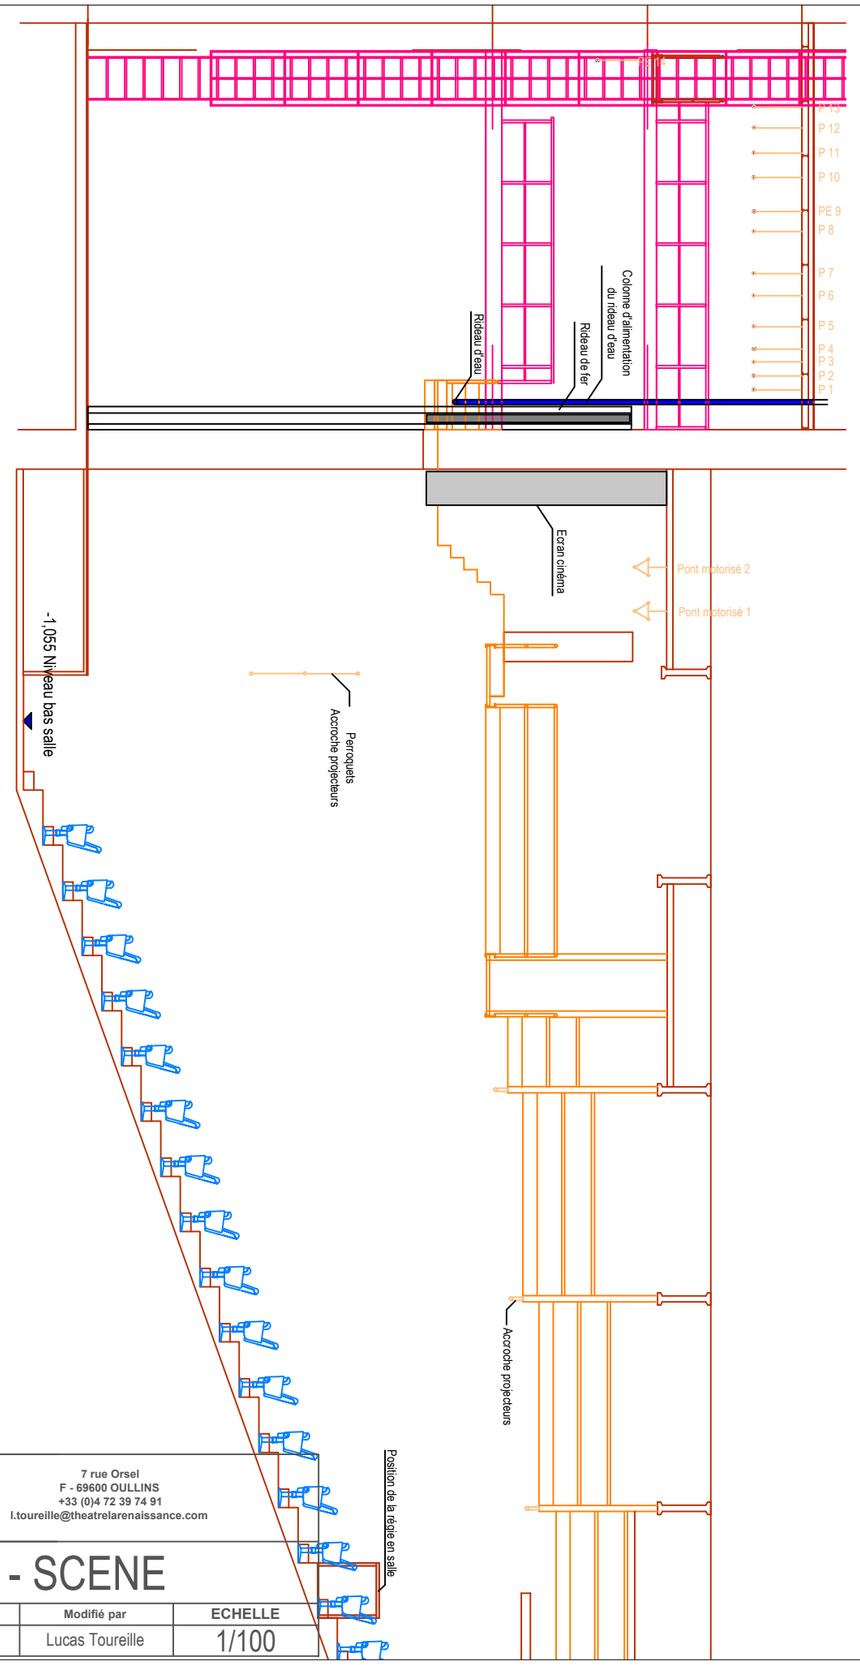

La Renaissance
THEATRE • MUSIQUE

7 rue Orsel
F - 69600 OULLINS
+33 (0)4 72 39 74 91
l.toureille@theatrelarenaissance.com

GRANDE SALLE - SCENE

Date plan	Dernière modification le	Numéro de plan	Modifié par	ECHELLE
10/01/2011	09/12/2021	1/7	Lucas Toureille	1/100